




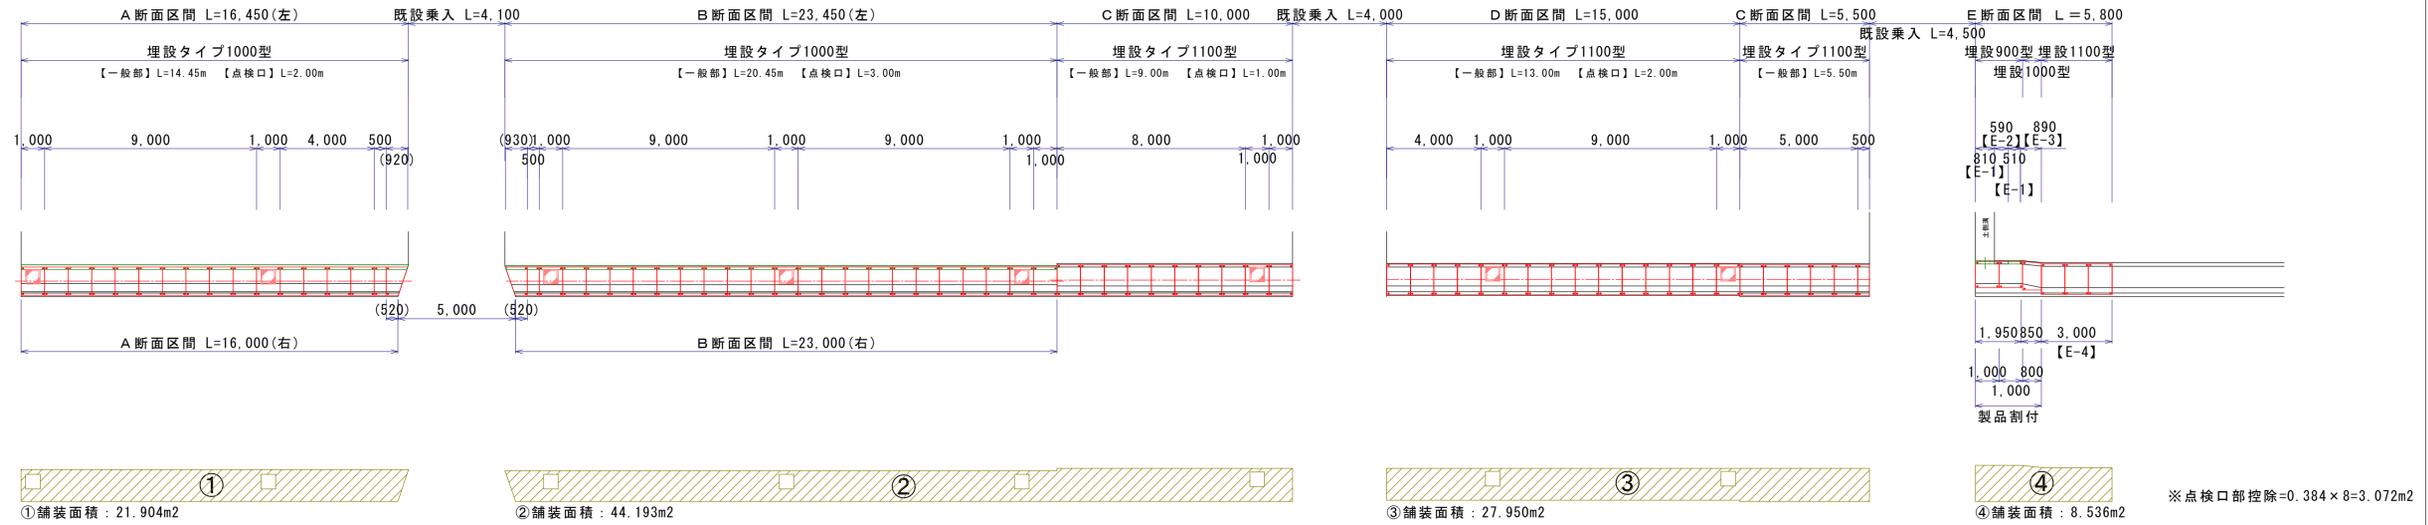

計画平面図(製品割付図) S=1/150



E断面区間 標準断面図 S=1/20



舗装工面積=①+②+③+④-点検口控除=102.583-3.072  
 ≒ 99.5m<sup>2</sup>

E-2 断面

E-4 断面

現況断面図



計画断面図

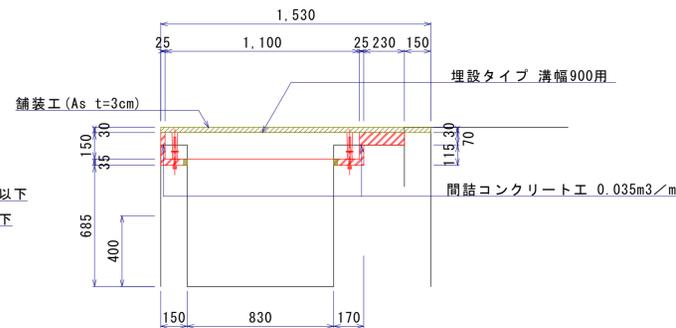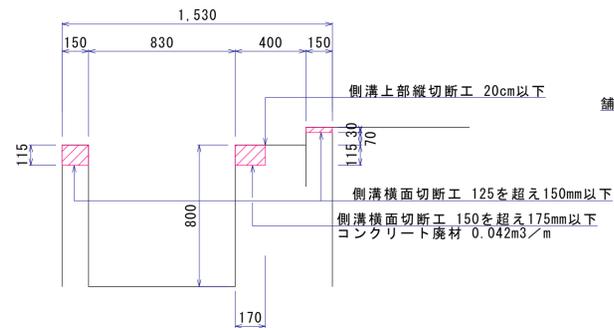

E-1 断面

現況断面図



計画断面図

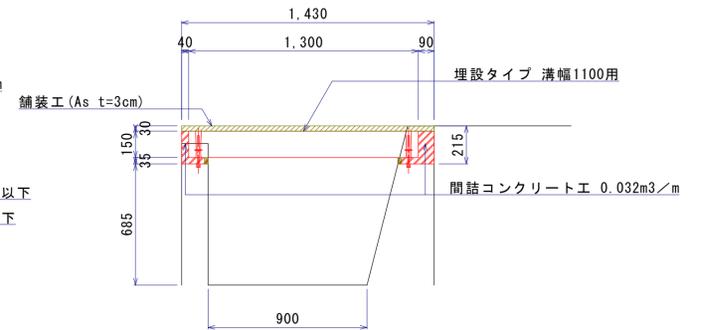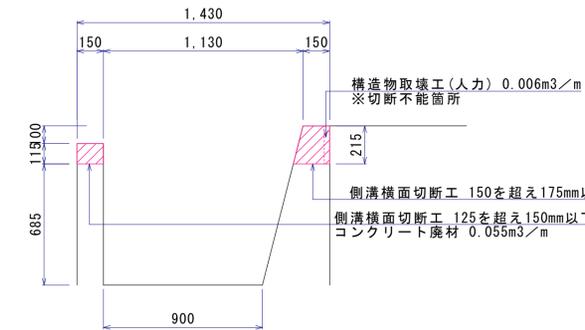

E-3 断面



現況断面図

計画断面図

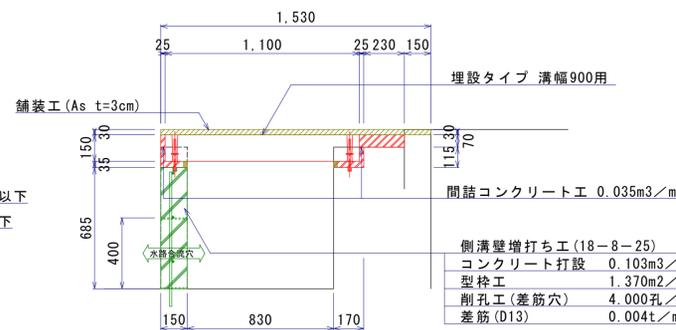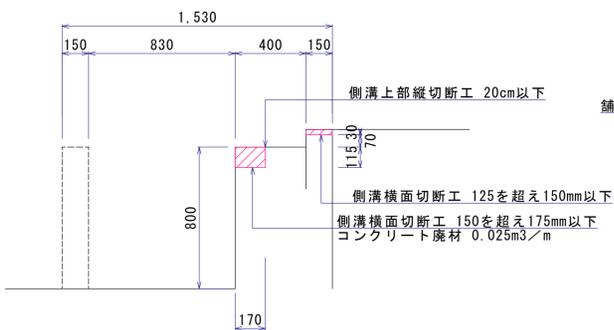

現況断面図

計画断面図

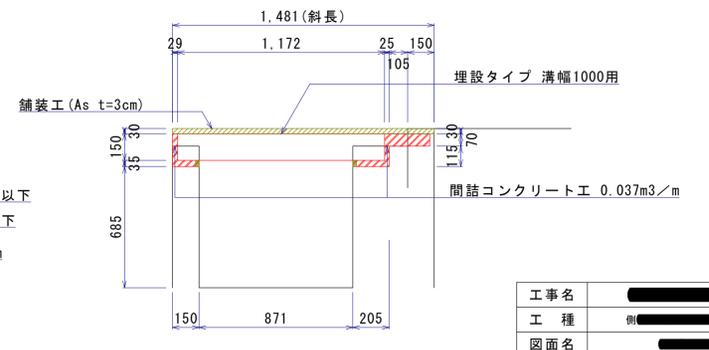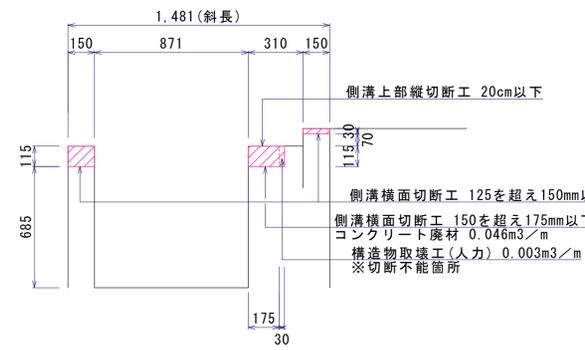

工事名	
工種	
図面名	
尺度	図面番号
会社名	
事業所名	