計画平面図(割付図)　S=1/70

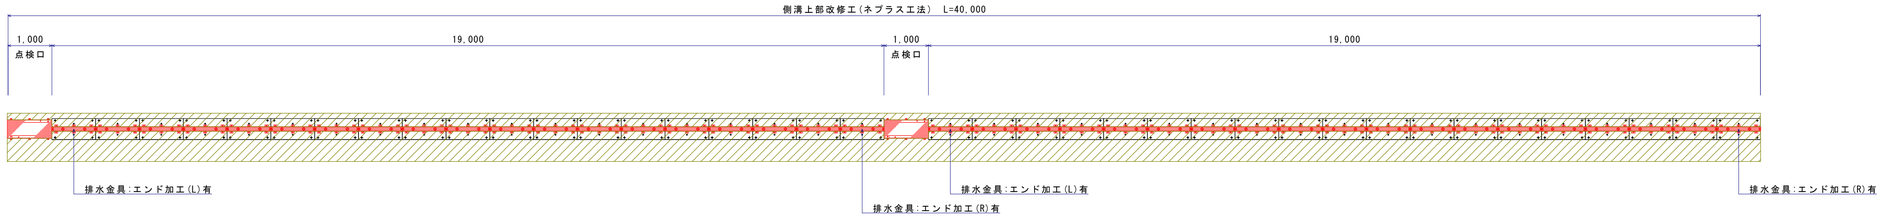

側溝上部改修工【点検口部】　S=1/10

既設断面図

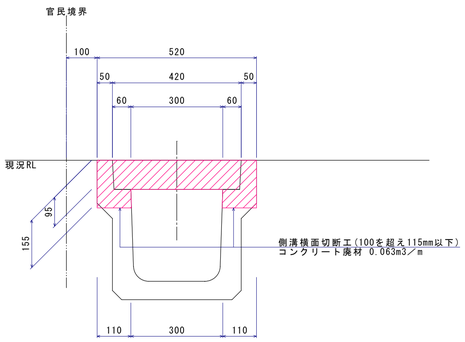

計画断面図

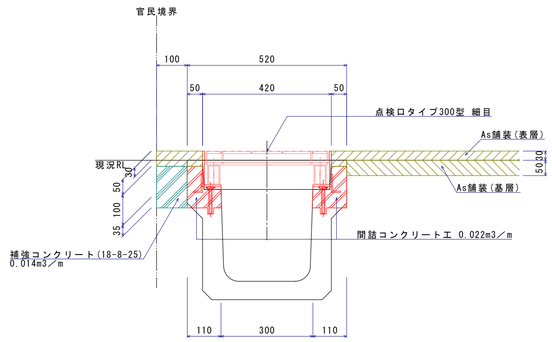

側溝上部改修工【一般部】　S=1/10

既設断面図

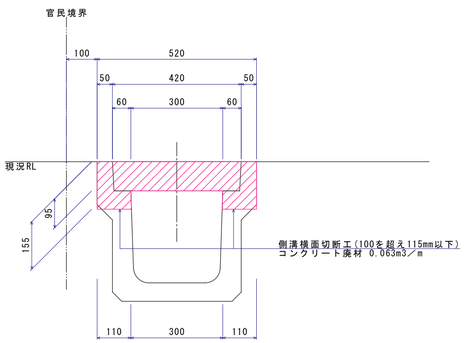

計画断面図

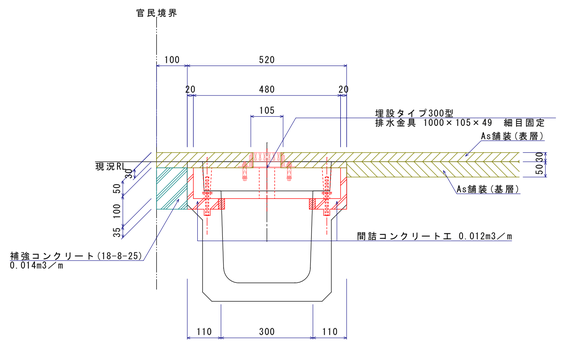

■側溝上部改修製品 埋設タイプ300型 本体

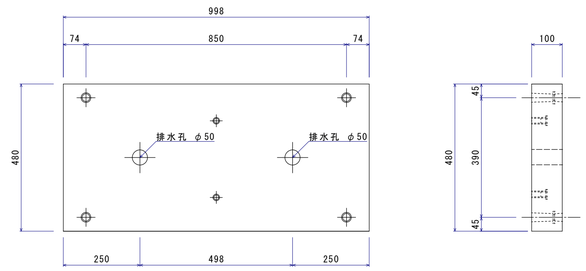

■側溝上部改修製品 埋設タイプ用 排水金具 H50

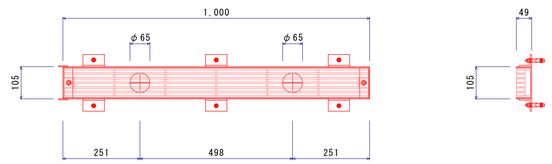

■側溝上部改修製品 点検口タイプ300型 細目 固定式

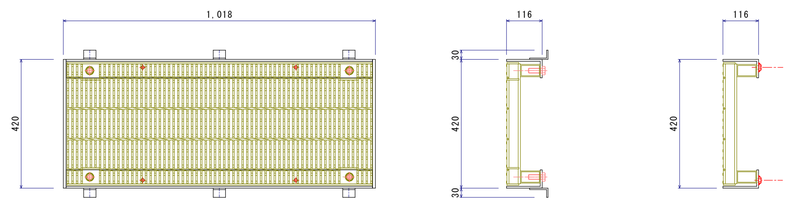

工事名	[redacted]		
工　種	[redacted]		
図面名	[redacted]		
尺　度	[redacted]	図面番号	[redacted]
会社名			
事業所名			